PASZAB KÖZSÉG KÖZIGAZGATÁSI TERÜLETE TELEPÜLÉSSZERKEZETI TERV

M=1:8000

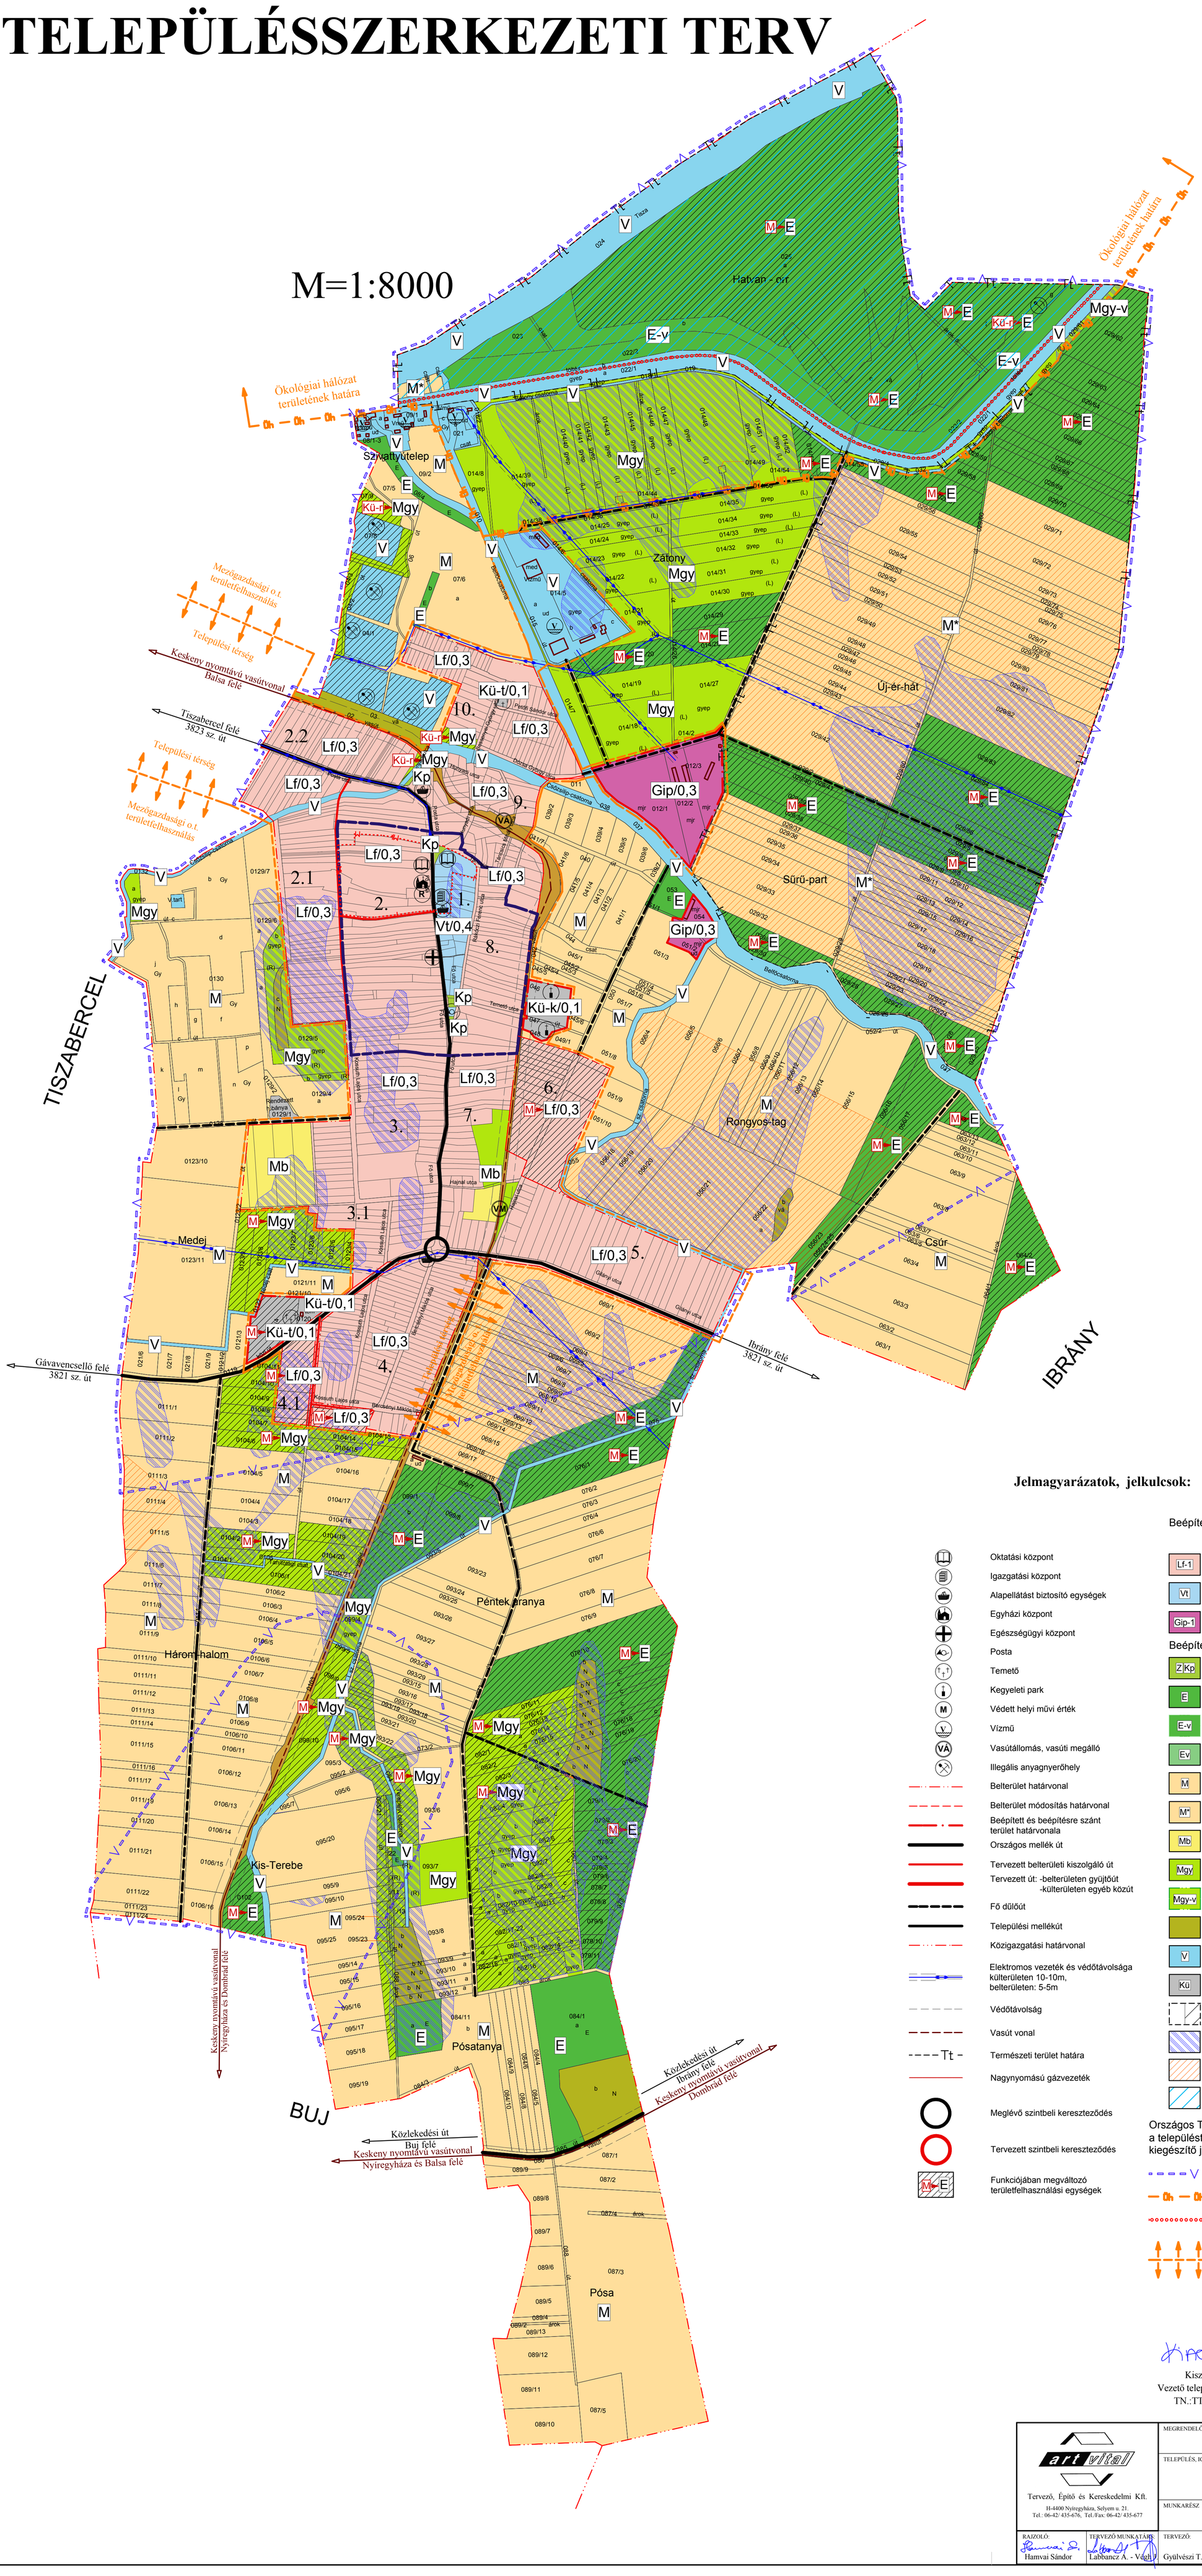

Jelmagyarázatok, jelkulcsok:

- Oktatási központ
- Igazgatási központ
- Alapellátást biztosító egységek
- Egyházi központ
- Egészségügyi központ
- Posta
- Temető
- Kegyeleti park
- Védett helyi művi érték
- Vízmű
- Vasútállomás, vasúti megálló
- Illegális anyagnyerőhely
- Belterület határvonal
- Belterület módosítás határvonal
- Beépített és beépítésre szánt terület határvonala
- Országos mellék út
- Tervezett belterületi kiszolgáló út
- Tervezett út: -belterületen gyűjtőút -külterületen egyéb közút
- Fő dűlőút
- Települési mellékút
- Közigazgatási határvonal
- Elektromos vezeték és védőtávolsága külterületen 10-10m, belterületen: 5-5m
- Védőtávolság
- Vasút vonal
- Tt – Természeti terület határa
- Nagynyomású gázvezeték
- Meglévő szintbeli kereszteződés
- Tervezett szintbeli kereszteződés
- M→E Funkciójában megváltozó területfelhasználási egységek

Beépítésre szánt területek:

- Lf-1 Falusias lakóterület
- Vt Településközponti vegyes terület
- Gip-1 Ipari gazdasági terület

Beépítésre nem szánt területek:

- Z Kp Zöld terület (közpark)
- E Gazdasági erdő terület
- E-v Védett erdő terület
- Ev Védelmi erdő terület
- M Általános mezőgazdasági terület
- M* Általános mezőgazdasági terület - védett
- Mb Általános mezőgazdasági terület - belterületi
- Mgy Mezőgazdasági terület - zömében gyep
- Mgy-v Mezőgazdasági terület - védett gyep
- Lápos, mocsaras terület
- V Vízgazdálkodási terület
- Kü Különleges területek
- Védett természeti területek
- Belvízzel elöntött terület
- Talajcsövezett terület
- Vízgazdálkodási terület (ártér) övezete

Országos Területrendezési Terv szerinti, a települést érintő szerkezeti elemek - OTÉK-ot kiegészítő jelkulcs:

- Kiemelten érzékeny felszín alatti vízminőségvédelmi terület határa
- Ökológiai hálózat területének határa
- Tervezett kerékpárút vonal
- Országos térségi területfelhasználás: Települési térség; Mezőgazdasági o. t. területfelh.

Kiszelovics Ildikó
Vezető településrendező tervező
TN.:TT1 16-0238/2005

Gyülvészi Tamás
Vezető településrendező tervező
TN.:TT1 15-0045/01

Tervező, Építő és Kereskedelmi Kft. H-4400 Nyíregyháza, Selyem u. 21. Tel.: 06-42/ 435-676, Tel./Fax: 06-42/ 435-677	MEGRENDELŐ: PASZAB KÖZSÉG ÖNKORMÁNYZATA H-4475 Paszab, Fő u. 9.				MUNKASZÁM: T-43/2004
	TELEPÜLÉS, IGAZGATÁSI TERÜLET MEGNEVEZÉSE: PASZAB TELEPÜLÉSRENDEZÉSI TERVE				DÁTUM: 2006.05.hó
					TERVFAJTA: szerkezet terv
					MÉRETARÁNY: M=1:8000
	MUNKARÉSZ MEGNEVEZÉSE: TELEPÜLÉSSZERKEZETI TERV KÖZIGAZGATÁSI TERÜLET				RAJZSZÁM: T-1
RAJZOLÓ: Hamvai Sándor	TERVEZŐ MUNKATÁRS: Labbancz A. - Végh J.	TERVEZŐ: Gyülvészi T.	PROJEKT VEZETŐ: Labbancz András	VEZETŐ TERVEZŐ: Gyülvészi Tamás	ÜGYVEZETŐ IG.: Végh József